

LEYSIN - LES MOSSES
ENNEIGEMENT MECANIQUE

Situation générale

Date de création	Dess.	Contr.	Format	Echelle	N° dossier, N° plan, indice	Liste N°
21.08.2023	AMU	JRD	126 x 65 cm (0.83m²)	1:10'000		2995-200

BUREAU D'INGÉNIEURS **SABERT** ENQUÊTE

www.sabert.ch Email: ing@sabert.ch

Date	Dess.	Contr.	Modifications	Indice
				A
				B
				C

MISE A L'ENQUETE PUBLIQUE

Mandataire : SABERT SA
Maître d'ouvrage : TLML SA


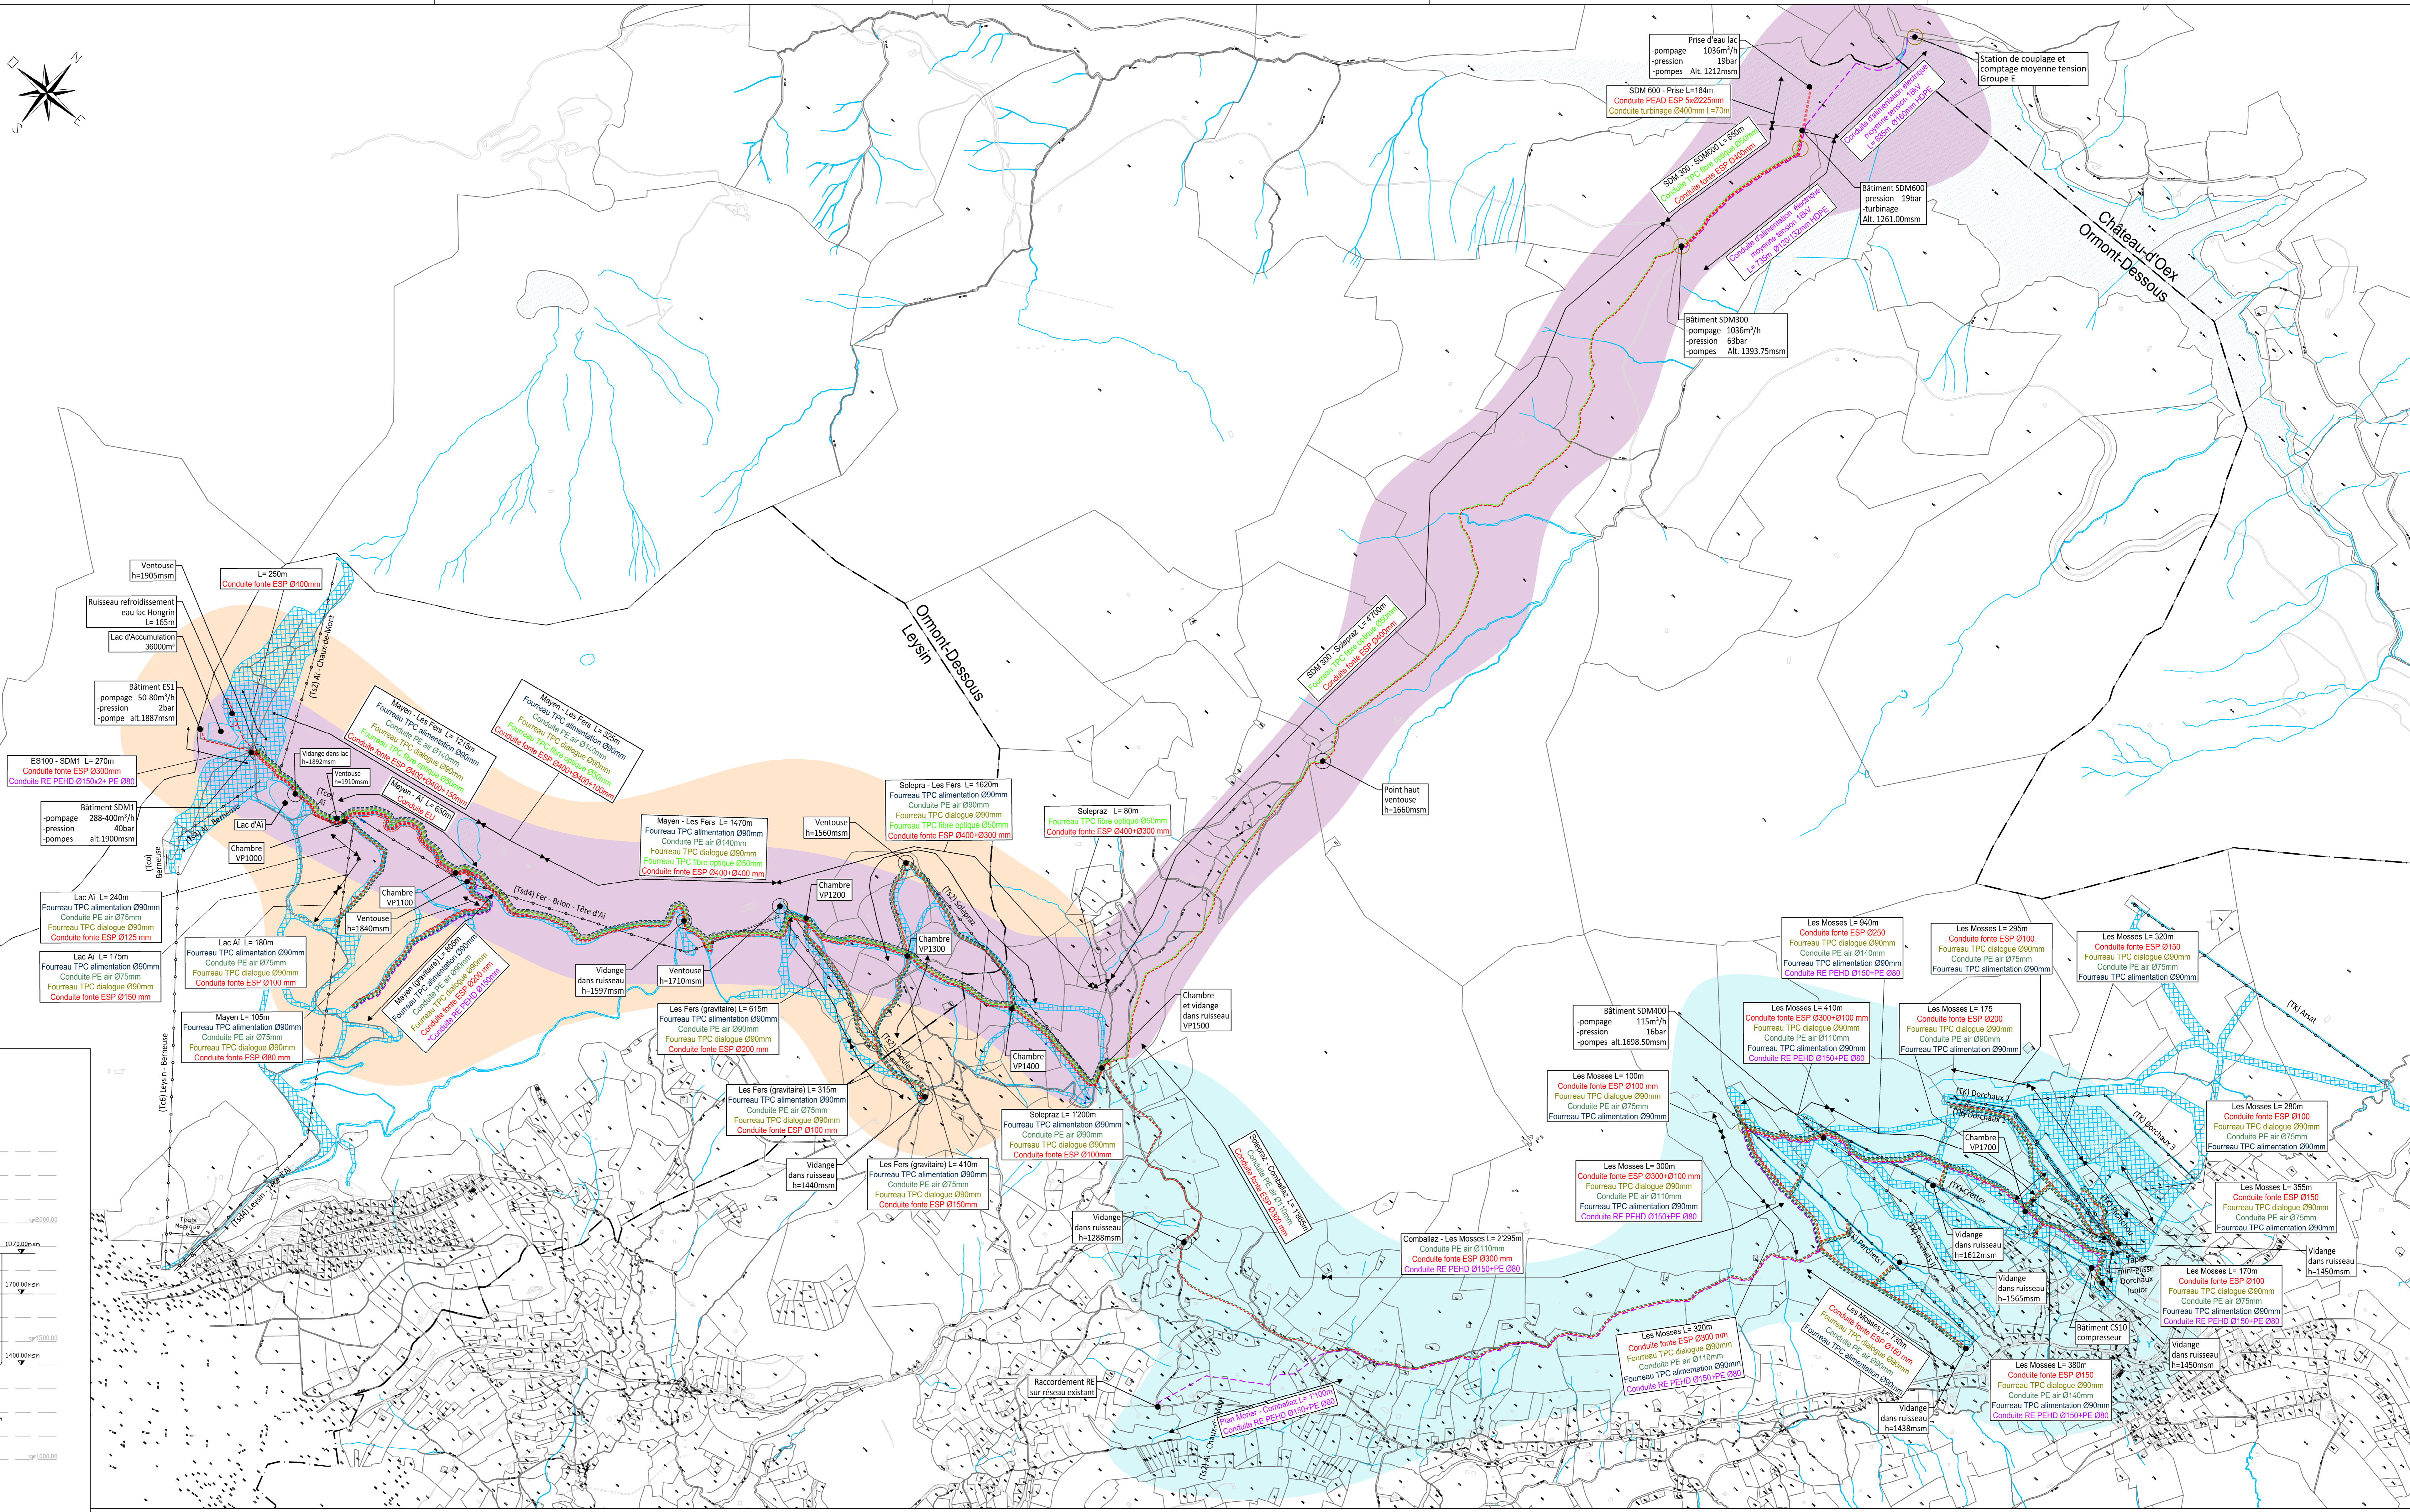


Schéma enneigement

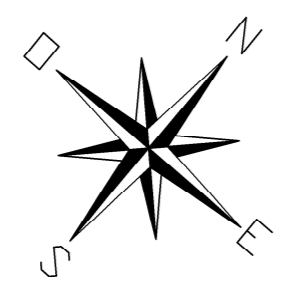